


PROJEKT ZAGOSPODAROWANIA TERENU  
skala 1:500  
\*Arkusz 2\*

Arkusz 1  
Arkusz 2  
Arkusz 3  
Arkusz 4

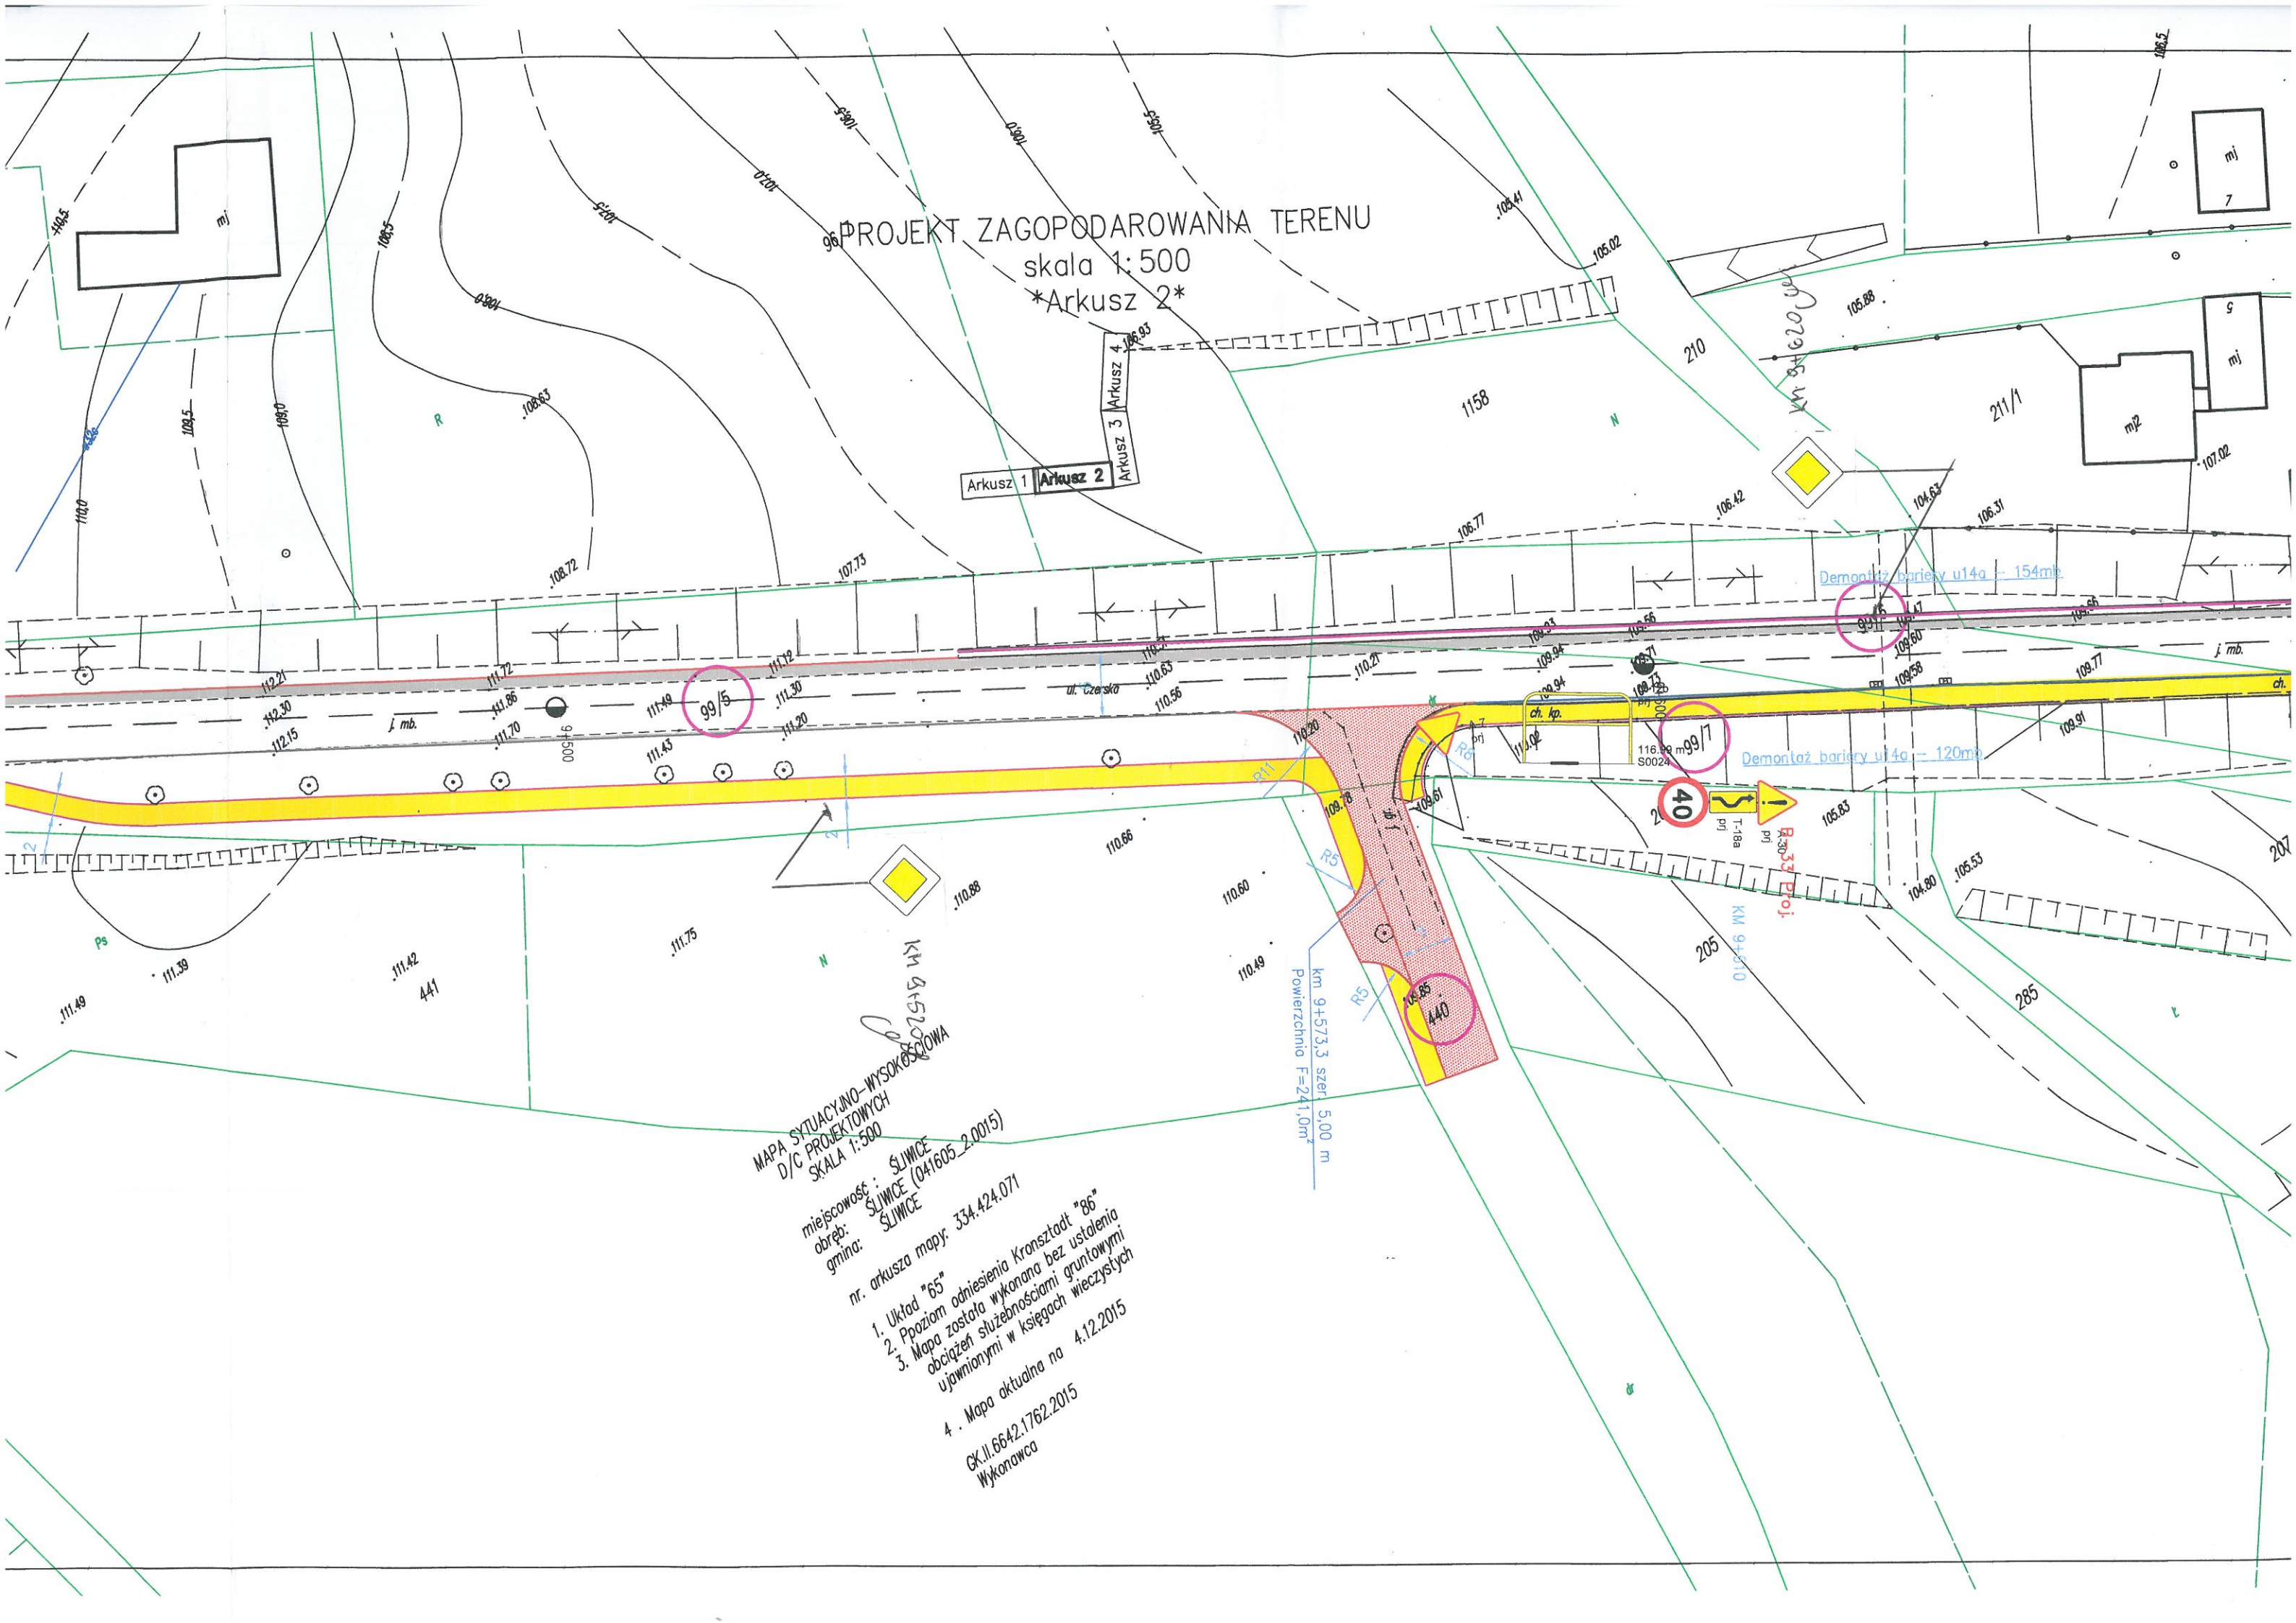

MAPA SYTUACYJNO-WYSOKOŚCIOWA  
D/C PROJEKTOWYCH  
SKALA 1:500  
miejscowość: SŁIWICE  
obręb: SŁIWICE (041605.2.0015)  
gmina: SŁIWICE  
nr. arkusza mapy: 334.424.071  
1. Układ "65"  
2. Ppoziom odniesienia Kronsztadt "86"  
3. Mapa została wykonana bez ustalenia obciążeń służebnościami gruntowymi ujawnionymi w księgach wieczystych  
4. Mapa aktualna na 4.12.2015  
GK.II.6642.1762.2015  
Wykonawca

km 9+573,3 szer. 5,00 m  
Powierzchnia F=241,0m<sup>2</sup>

Demontaż bariery u14a - 120m

Demontaż bariery u14a - 154m

40  
T-18a  
R-33 Proj.  
KM 9+510

km 9+520