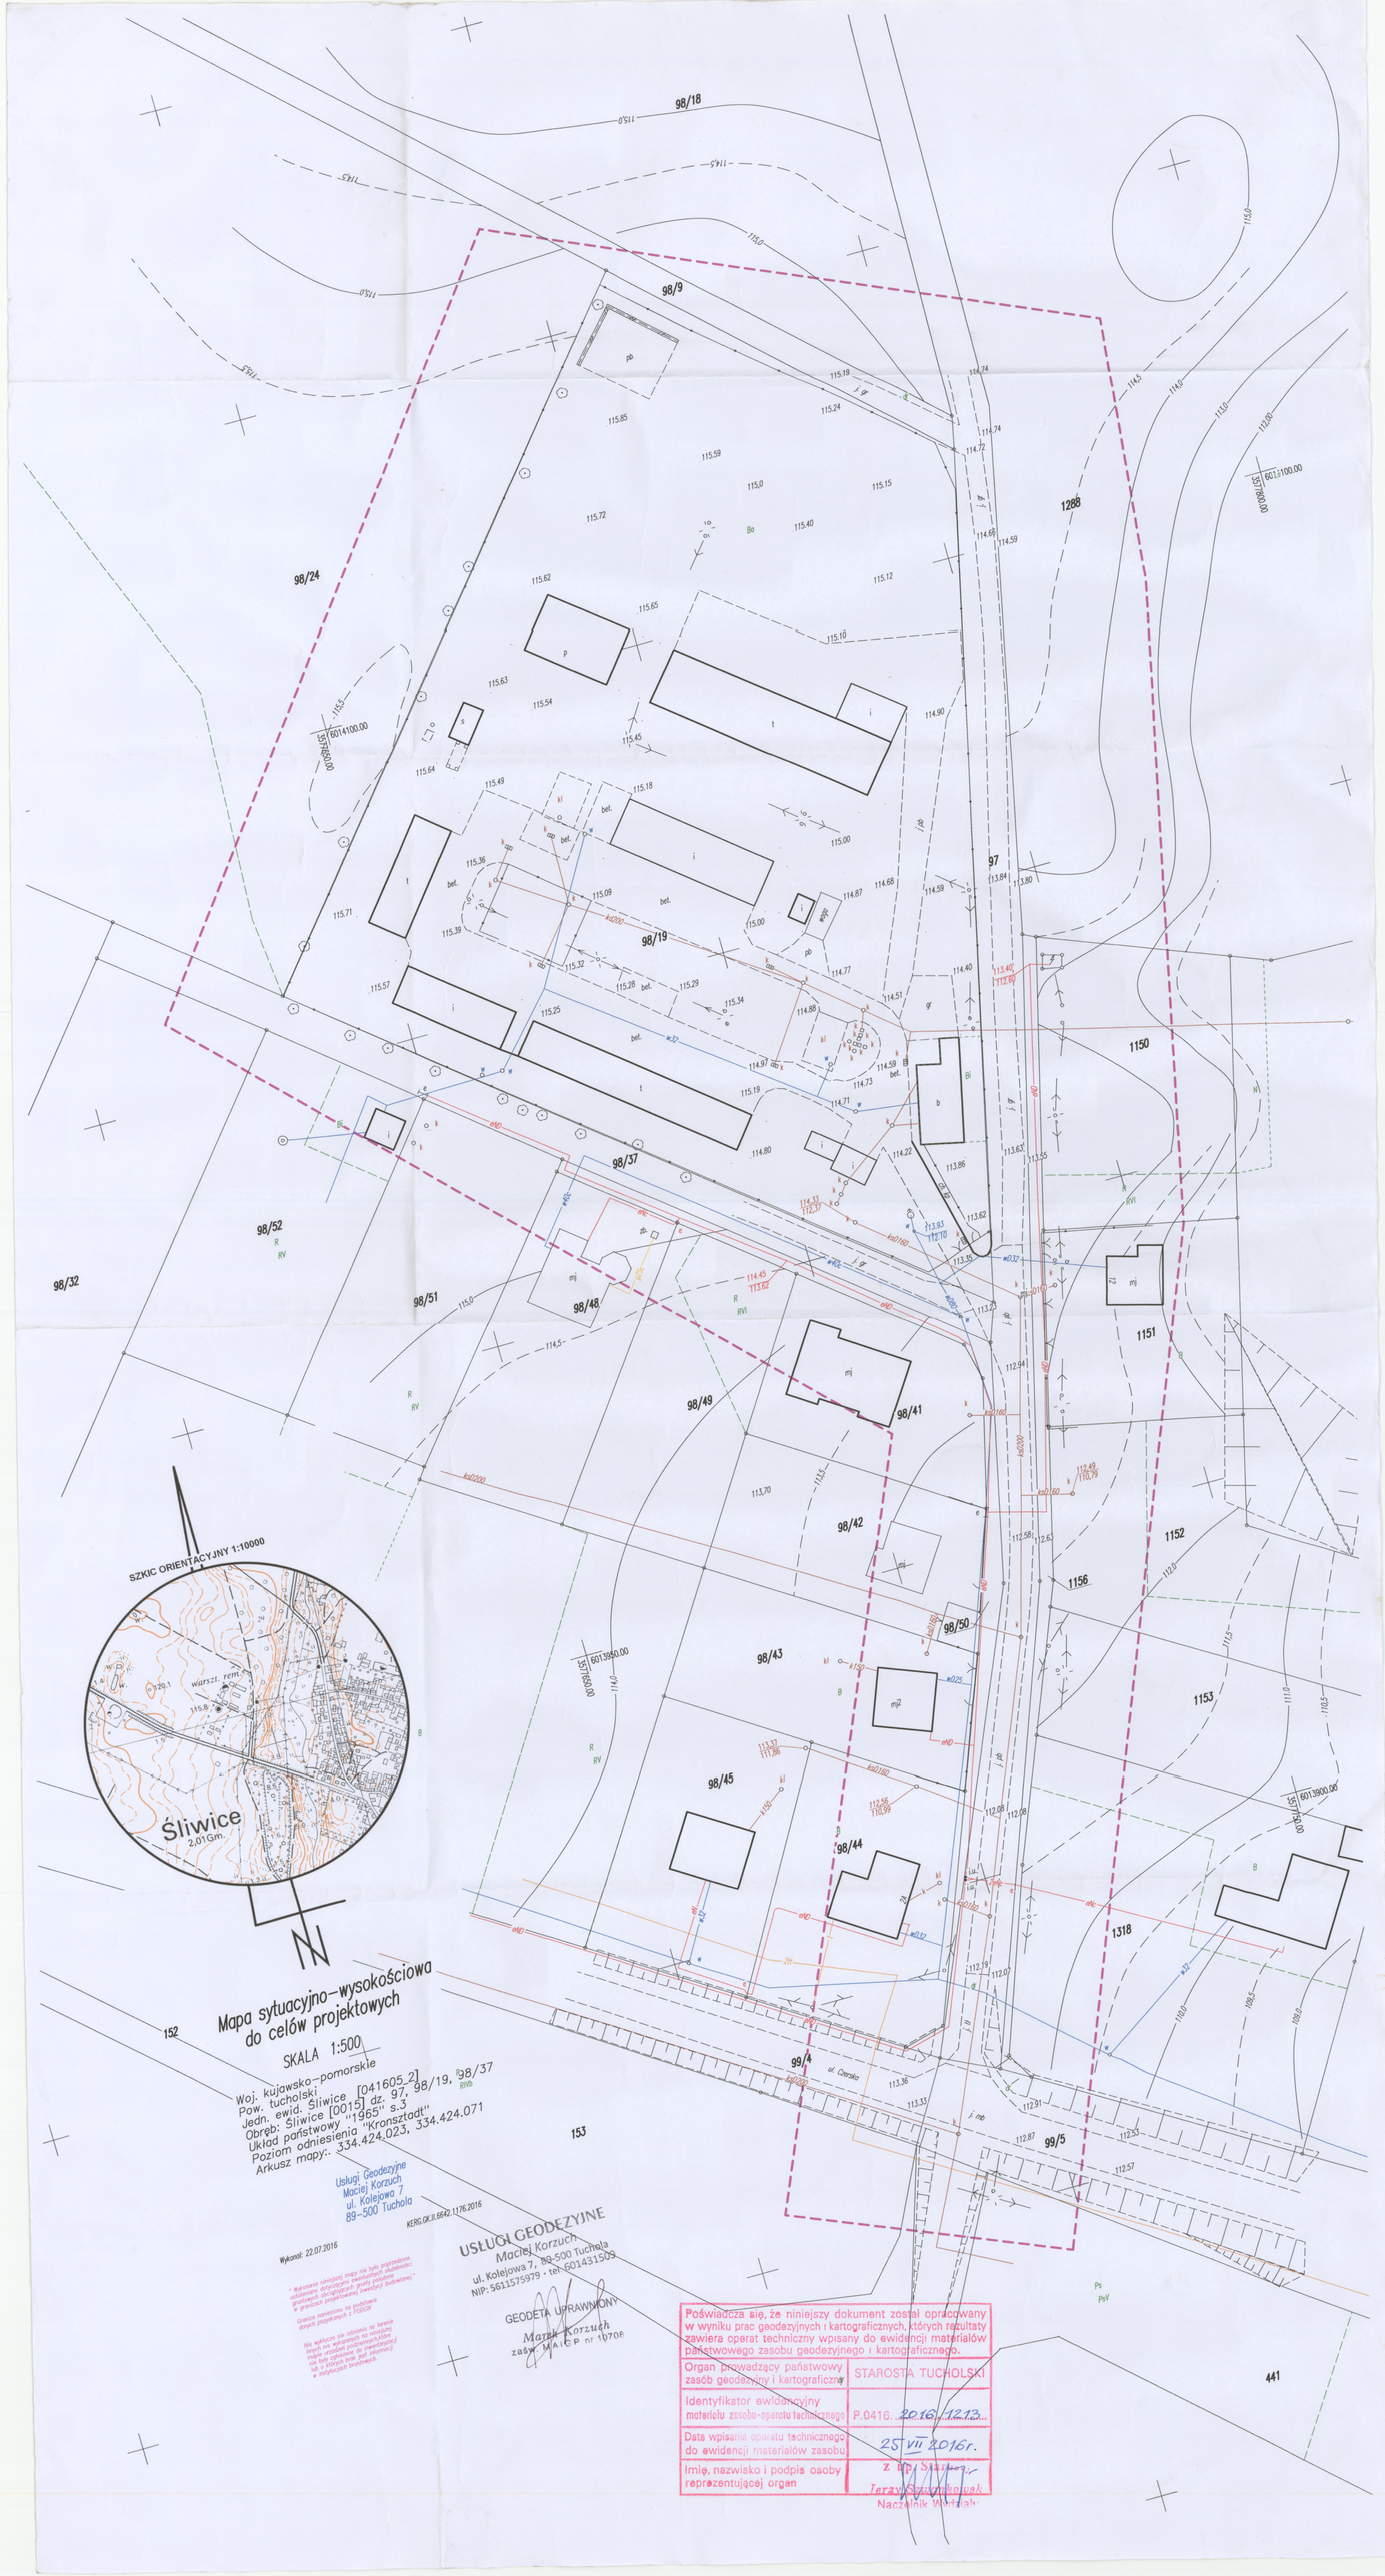
98/18
98/9
98/24
98/19
98/37
98/52
98/32
98/51
98/48
98/49
98/41
98/42
98/50
98/43
98/45
98/44
99/4
99/5
97
1288
1150
1151
1152
1156
1153
1318
152
153
441
SZKIC ORIENTACYJNY 1:10000
Śliwice
2.01Gm.
N
Mapa sytuacyjno-wysokościowa
do celów projektowych
SKALA 1:500
Woj. kujawsko-pomorskie
Pow. tucholski
Jedn. ewid. Śliwice [041605_2]
Obręb: Śliwice [0015] dz. 97, 98/19, 98/37
Układ państwowy "1965" s.3
Poziom odniesienia "Kronsztadt"
Arkusz mapy:. 334.424.023, 334.424.071
Usługi Geodezyjne
Maciej Korzuch
ul. Kolejowa 7
89-500 Tuchola
KERG.GK.II.6642.1.176.2016
Wykonał: 22.07.2016
USŁUGI GEODEZYJNE
Maciej Korzuch
ul. Kolejowa 7, 89-500 Tuchola
NIP: 5611575979 - tel. 601431509
GEODETA UPRAWNIONY
Marek Korzuch
zaśw. MAiGP nr 10708
Poświadcza się, że niniejszy dokument został opracowany w wyniku prac geodezyjnych i kartograficznych, których rezultaty zawiera operat techniczny wpisany do ewidencji materiałów państwowego zasobu geodezyjnego i kartograficznego.
Organ prowadzący państwowy zasób geodezyjny i kartograficzny
STAROSTA TUCHOLSKI
Identyfikator ewidencyjny materiału zasobu-operatu technicznego
P.0416.2016/1213
Data wpisania operatu technicznego do ewidencji materiałów zasobu
25 VII 2016r.
Imię, nazwisko i podpis osoby reprezentującej organ
Jerzy Szymkowski
Naczelnik Wydziału