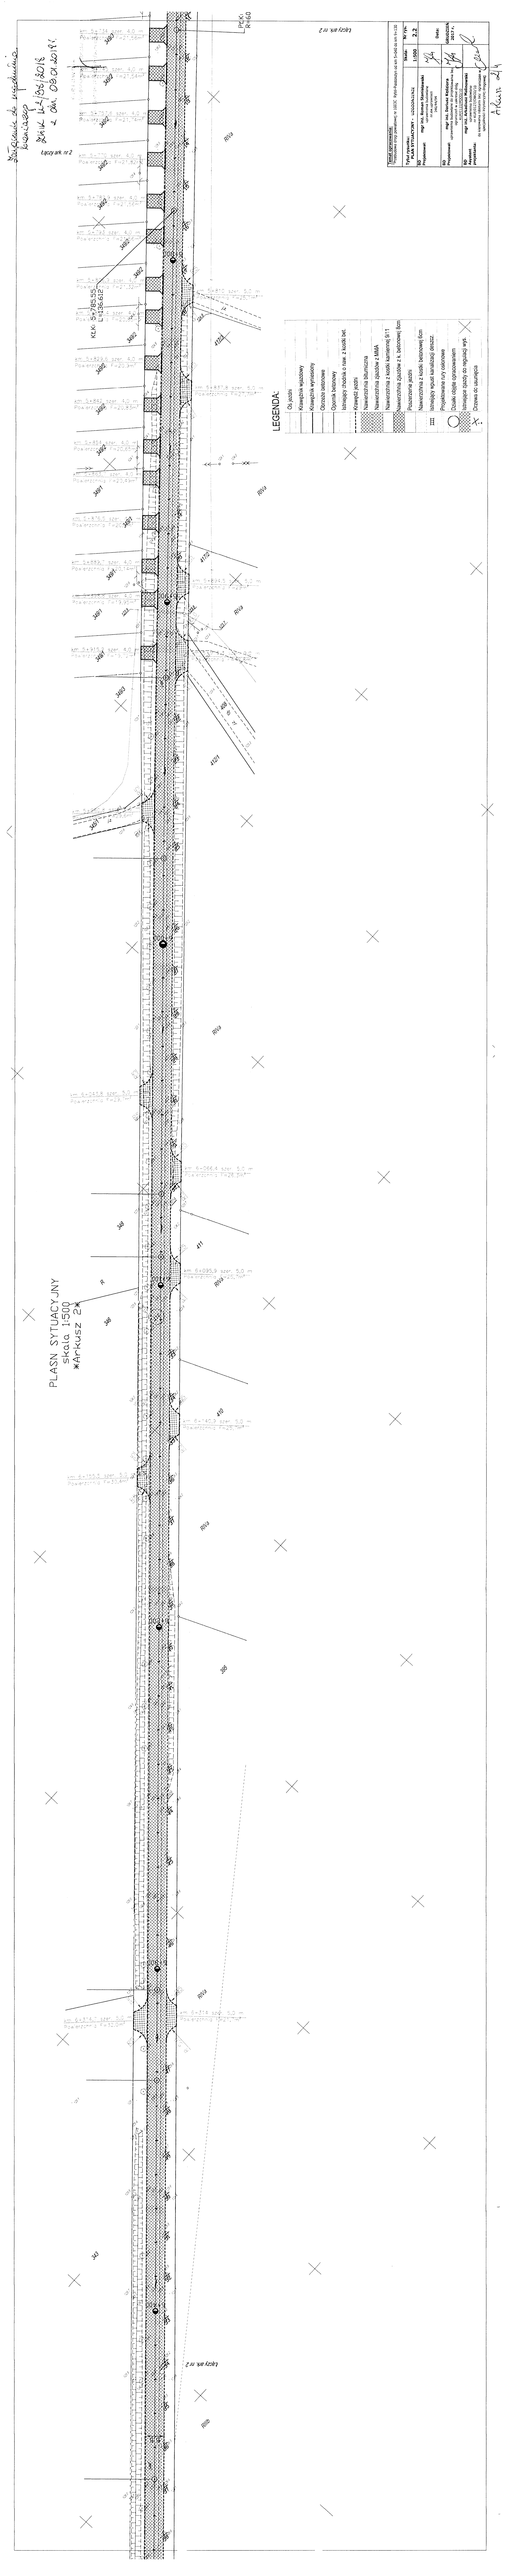
Zatwierdzono do projektowania
Kielce, 11.10.2018
z dn. 08.10.2018 r.
PLASN. SYTUACYJNY
skala 1:500
Arkusz 2
LEGENDA:
Oś jezdni
Krawężnik wjazdowy
Krawężnik wyniesiony
Obrzeże betonowe
Istniejąca zlewnia
Istniejąca zlewnia o nowe z kuzdk bet.
Krawędź jezdni
Nawierzchnia bitumiczna
Nawierzchnia z kostki betonowej
Nawierzchnia z kostki kamiennej ścr1
Nawierzchnia zjazdów z k.betonowej ścr
Projektowany jezdni
Istniejące z kuzdk betonowej ścr
Istniejące z kuzdk kamiennej
Projektowane nowy ogrodzenie
Ostatki istnie ogrodzeniem
Istniejące zjazdy do rejestru wjaz.
Obrzeże bn zalewowe
Tab.zgodności
Tab.zgodności
Tab.zgodności