PLASN SYTUACYJNY
skala 1:500
Arkusz 2

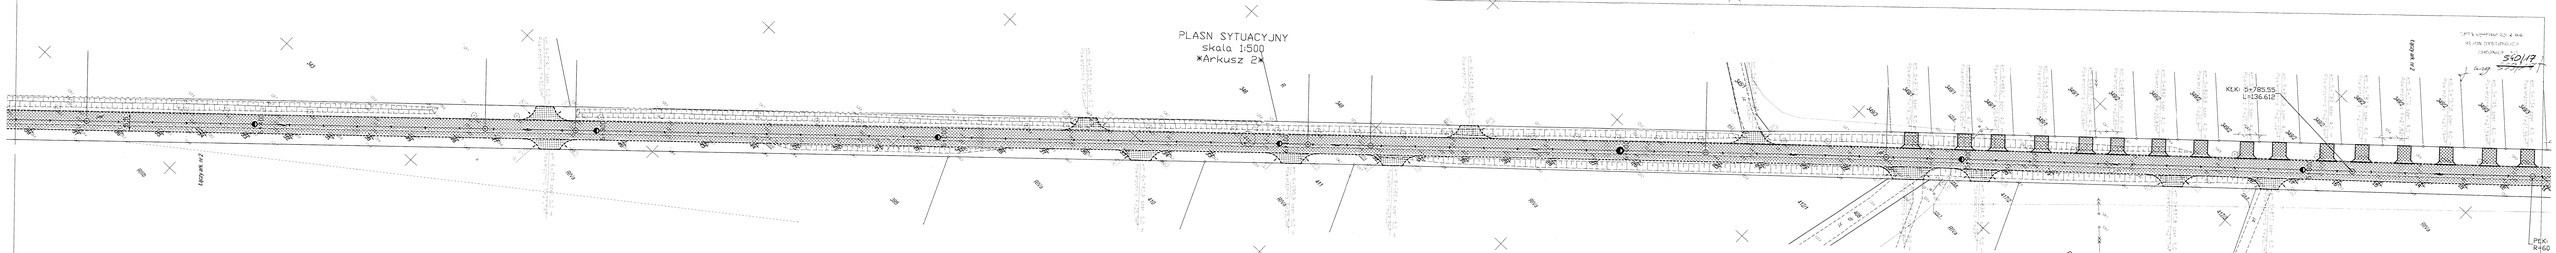

LEGENDA:

- Oś jezdni
- Krawężnik najazdowy
- Krawężnik wyniesiony
- Obrzeże betonowe
- Opornik betonowy
- Istniejący chodnik o nawierzchni z kostki bet.
- Krawędź jezdni
- Nawierzchnia bitumiczna
- Nawierzchnia zjazdów z MMA
- Nawierzchnia z kostki kamiennej ß/11
- Nawierzchnia zjazdów z kostki betonowej ß/m
- Powierzchnia jezdni
- Nawierzchnia z kostki betonowej ß/m
- Istniejący wpust kanalizacji deszcz.
- Projektowane rury osłonowe
- Działki objęte opracowaniem
- Istniejące zjazdy do regulacji wys.
- Drzewa do usunięcia

Temat opracowania:	Przebudowa drogi powiatowej nr 08330 Rytel-Radzoszyn od km 5+060 do km 5+720
Tytuł rysunku:	Skala: 1:500 / Nr rys.: 2.2
PLAN SYTUACYJNY - szczegółowy	
Projektował: mgr inż. Roman Stanisławski	
Sprawdził: mgr inż. Gerard Kiełbiora	Data:
Projektował: mgr inż. Arkadiusz Malinowski	LISTOPAD 2017 r.
Zezwolenie projektanta:	