

411749,36 645791,85



PLAN SYTUACYJNY W SKALI 1:1000

Kierunek Chojnice

13/4

12/2

12/1

14/2

51/2

DP 2628G

90/13



DW 240

Kierunek Tuchola

82/5

82/6

82/1

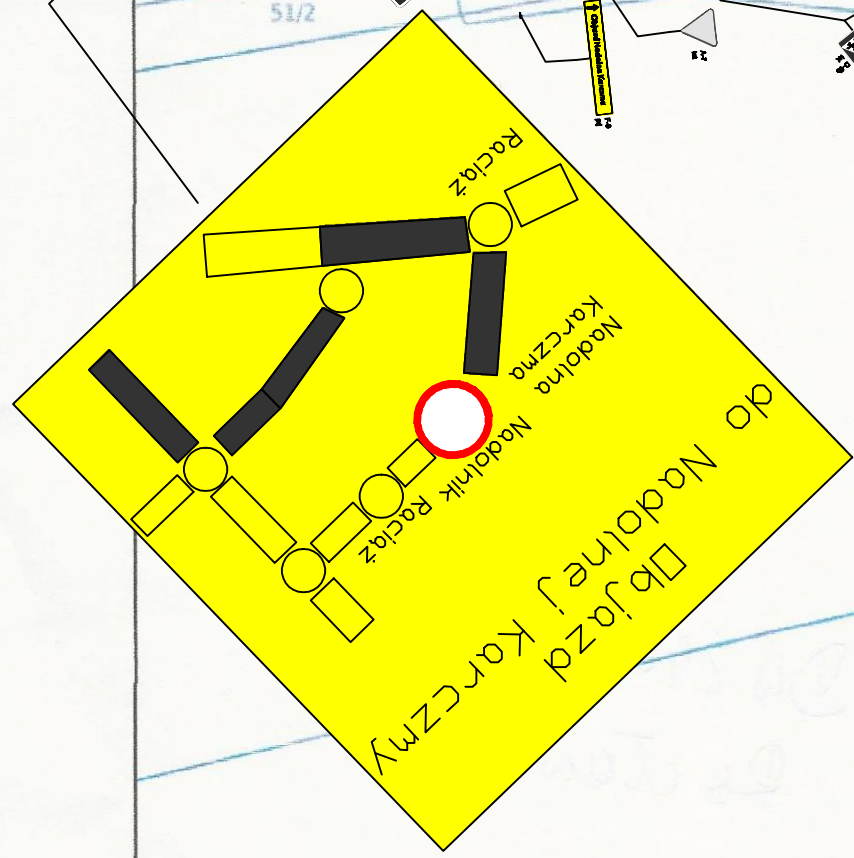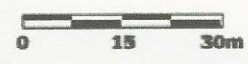

Projekt czasowej organizacji ruchu	
Pracował: Tomasz Koczyński	data: 03.11.2019r. 84/6
skala 1:1000 rysunek nr 5	podpis: