


PLAN SYTUACYJNY W SKALI 1:1000

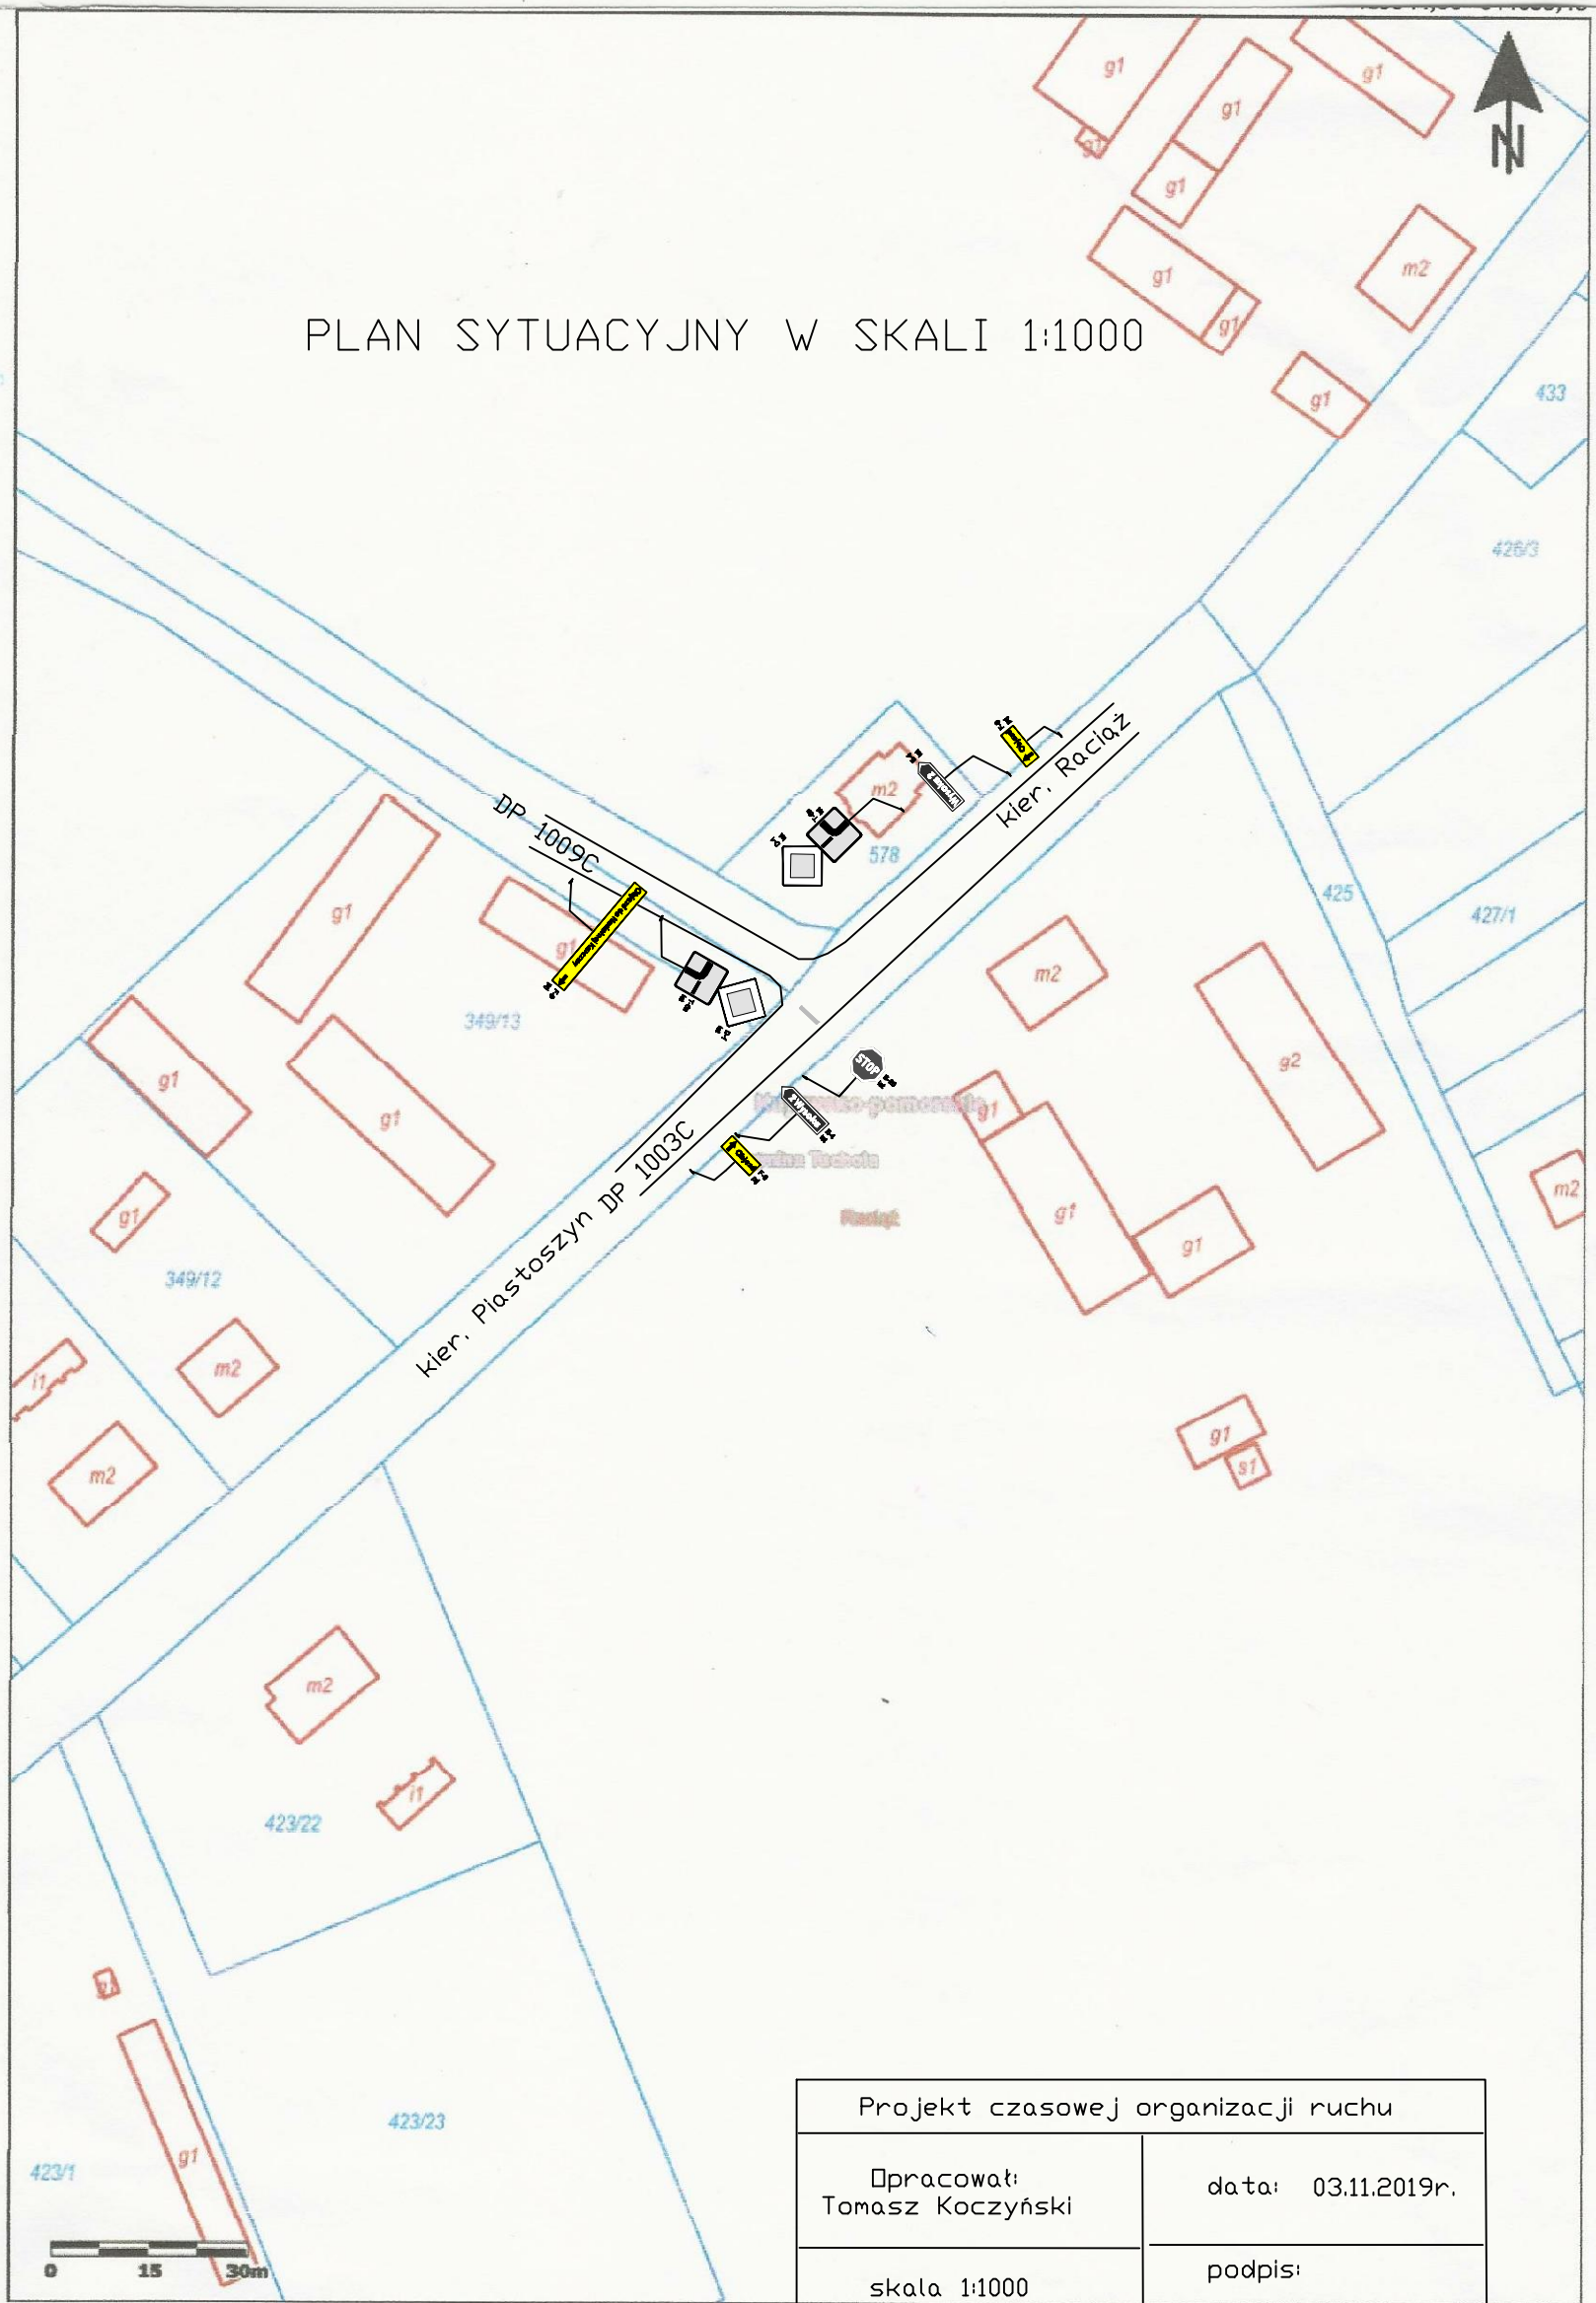

| | |
|------------------------------------|--------------------|
| Projekt czasowej organizacji ruchu | |
| Opracował: Tomasz Koczyński | data: 03.11.2019r. |
| skala 1:1000 | podpis: |
| rysunek nr 3 | |