


PLAN SYTUACYJNY W SKALI 1:1000

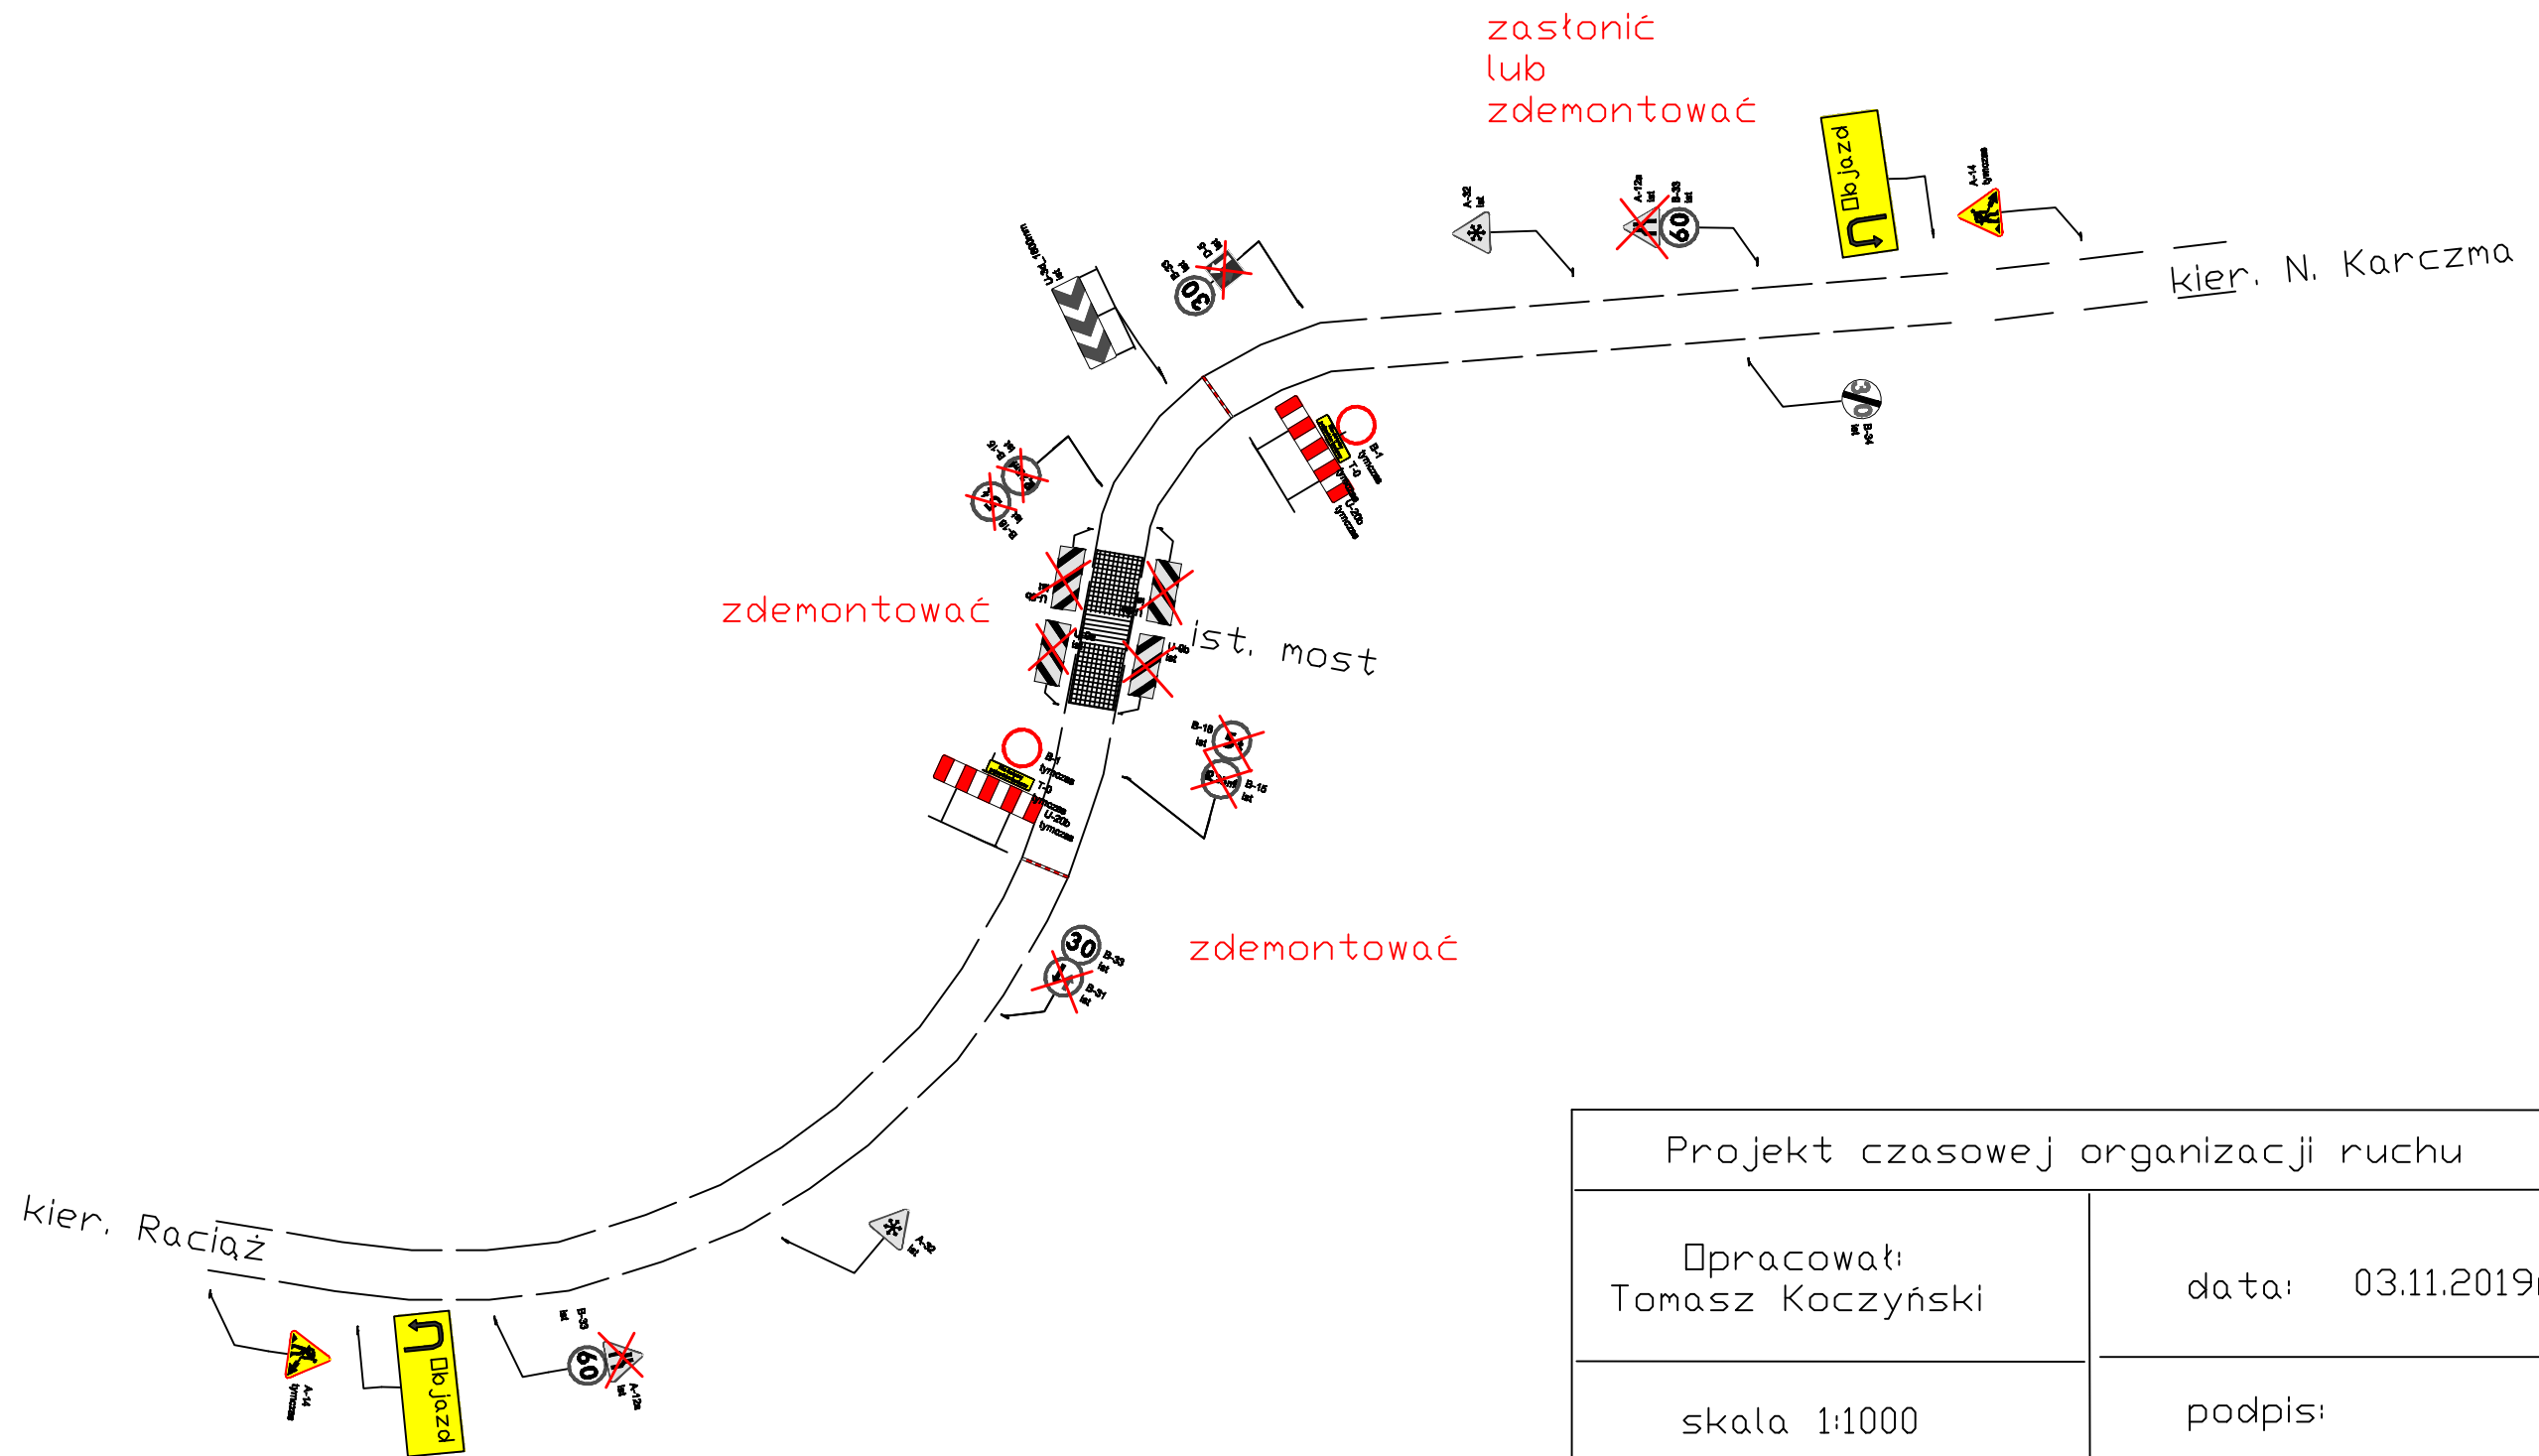

Projekt czasowej organizacji ruchu	
Opracował: Tomasz Koczyński	data: 03.11.2019r.
skala 1:1000	podpis:
rysunek nr 1	