


PLAN SYTUACYJNY W SKALI 1:500

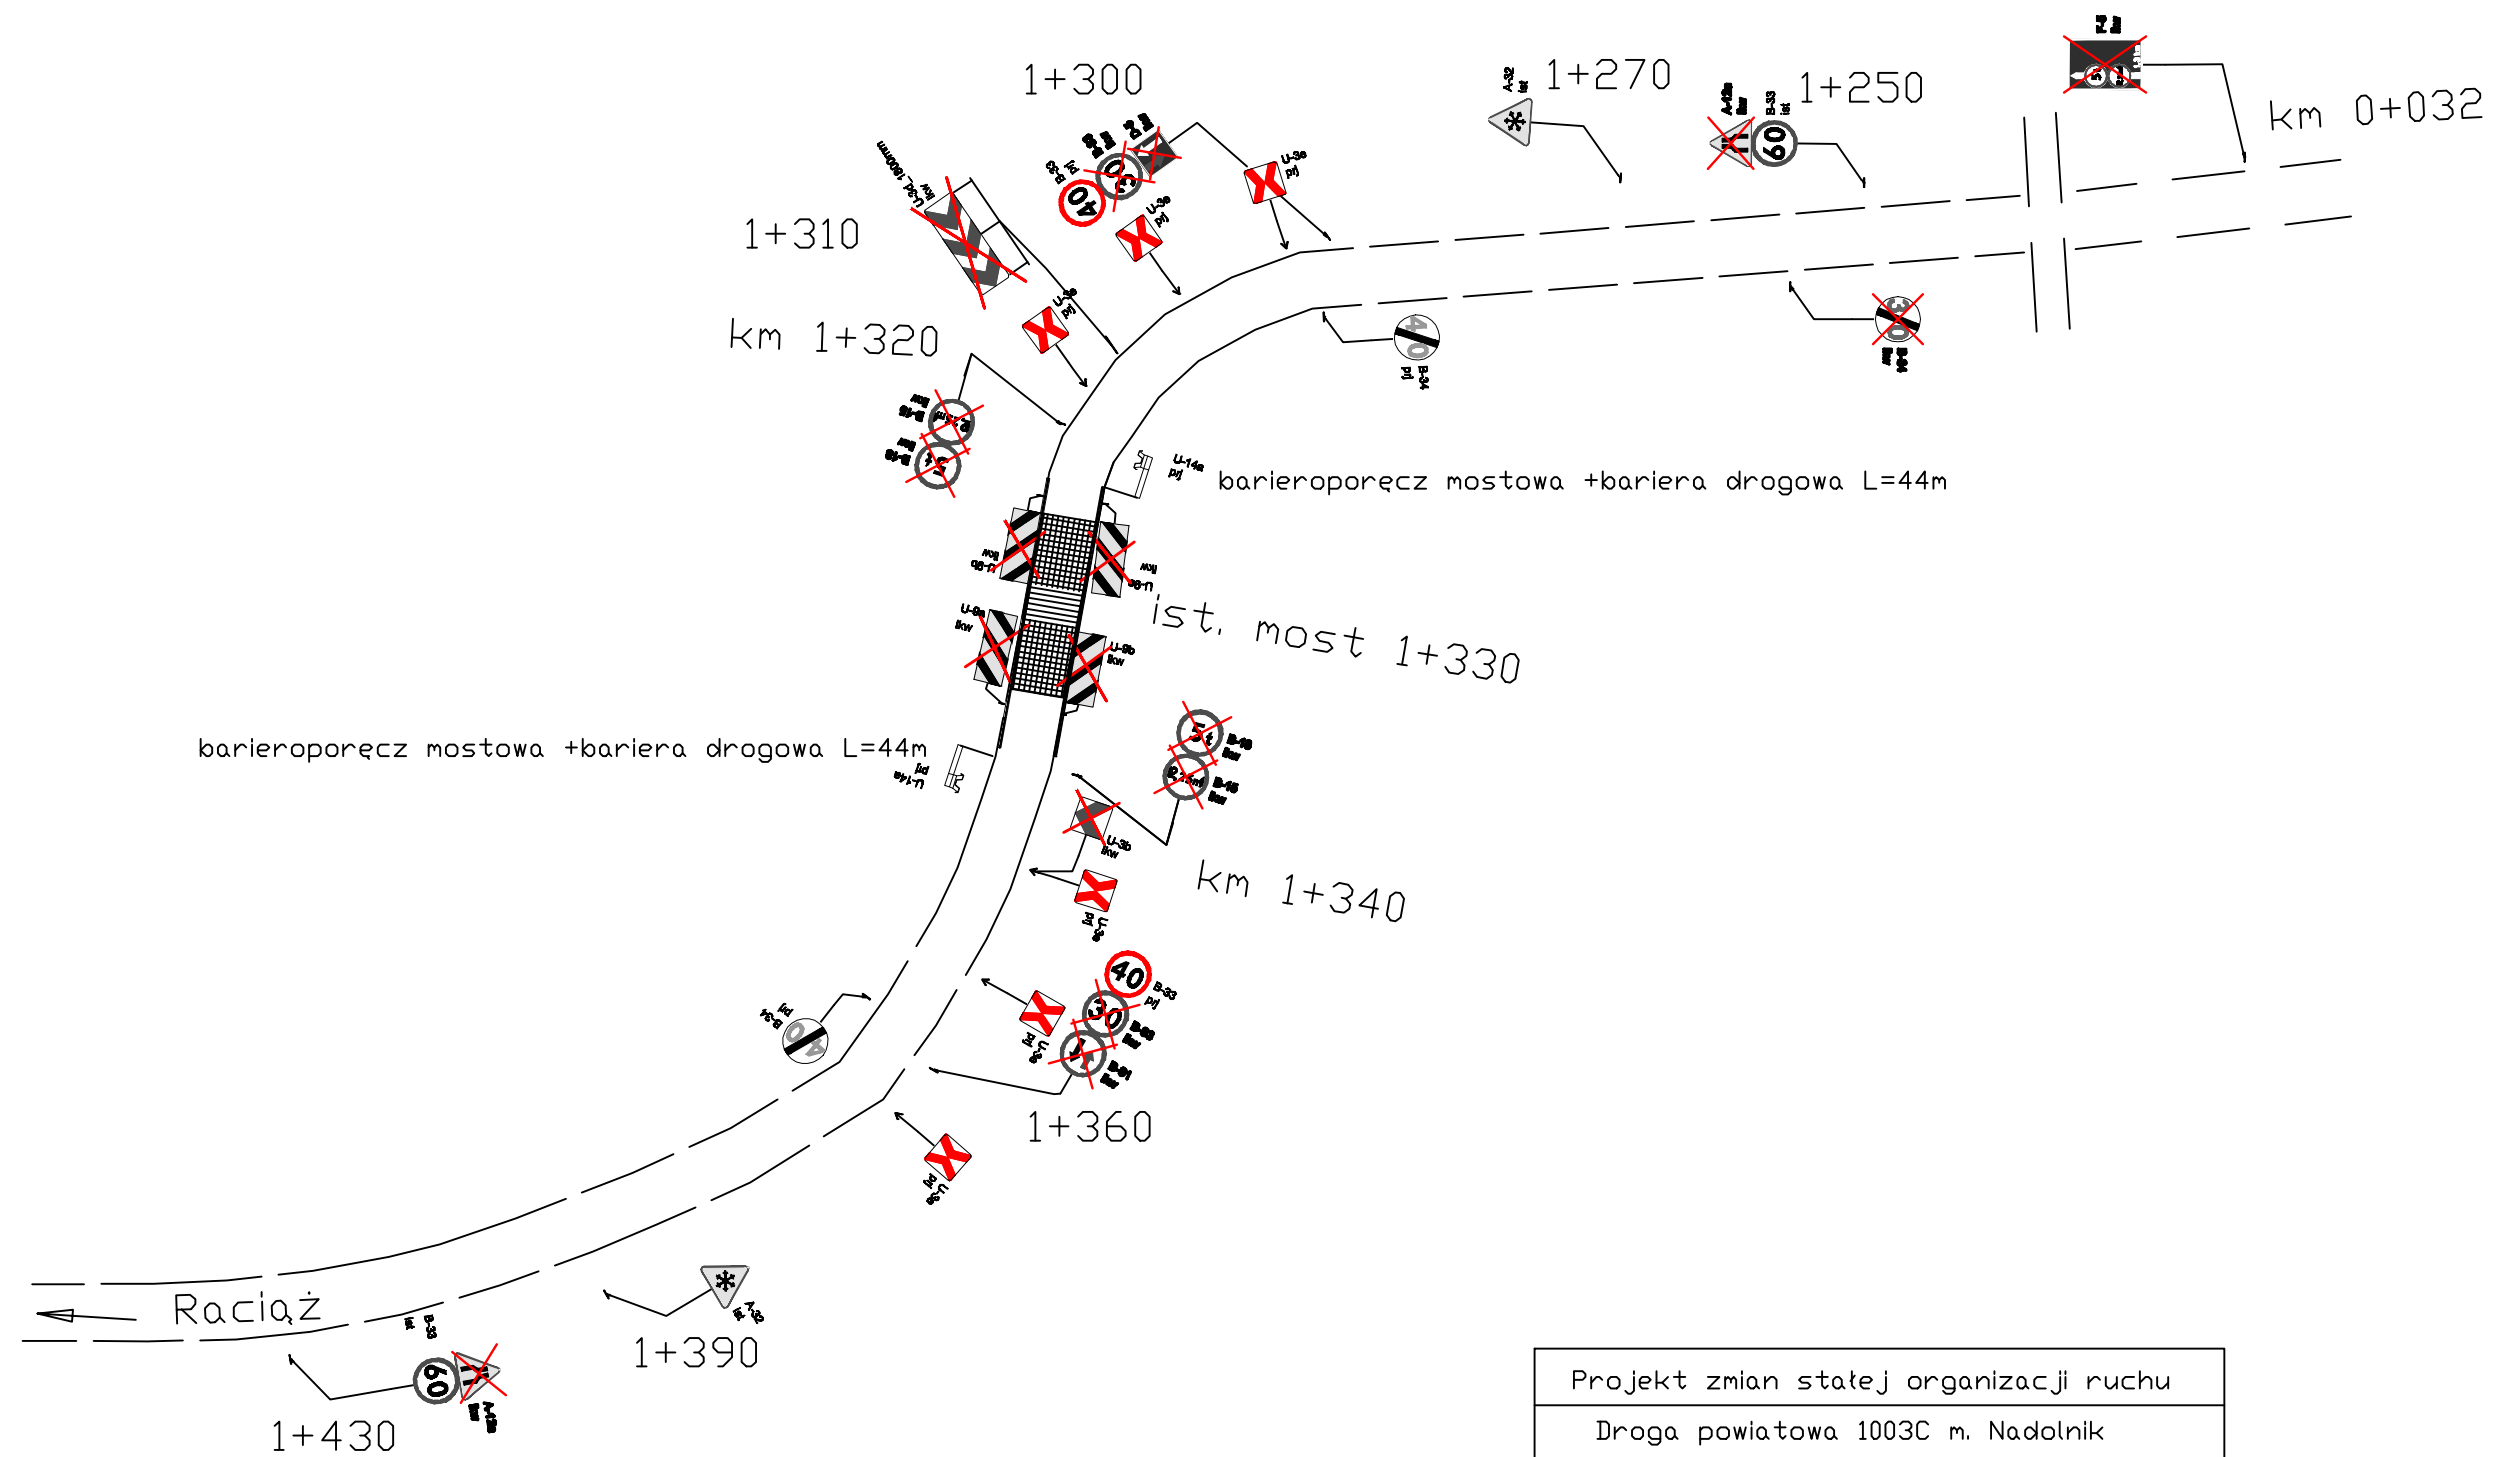

Projekt zmian stałej organizacji ruchu	
Droga powiatowa 1003C m. Nadolnik	
Opracował: Marcin Kwiatkowski	
data: 22.11.2019r.	podpis.....