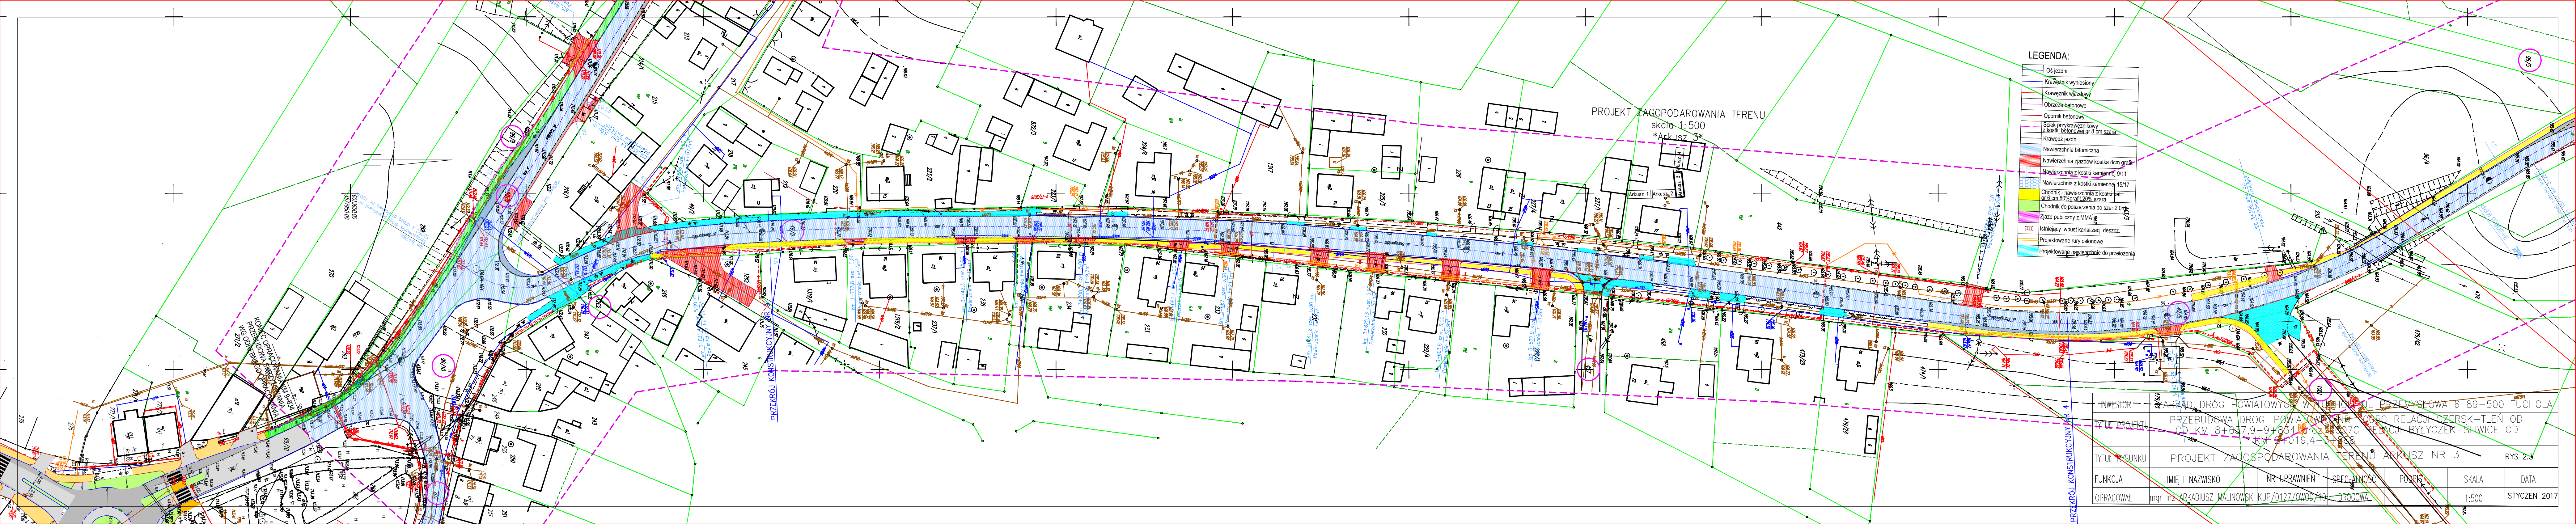
PROJEKT ZAGOSPODAROWANIA TERENU
skala 1:500
Arkusz 3
PRZEKRÓJ KONSTRUKCYJNY NR 4
PRZEKRÓJ KONSTRUKCYJNY NR 5
KONIEC OPRACOWANIA KM 9+834
PRZEBUDOWA SKRZYŻOWANIA
WG ODRĘBNEGO OPRACOWANIA
Arkusz 1
Arkusz 2
99/10
99/5
96/5
1061
457
49/5
253
ul. Stargardzka

LEGENDA:

—	Oś jezdni
—	Krawężnik wyniesiony
—	Krawężnik wjazdowy
—	Obrzeże betonowe
—	Opornik betonowy
– –	Sciek przykrawężnikowy z kostki betonowej gr 8 cm szara
—	Krawędź jezdni
▨	Nawierzchnia bitumiczna
▨	Nawierzchnia zjazdów kostka 8cm grafit
▨	Nawierzchnia z kostki kamiennej 9/11
▨	Nawierzchnia z kostki kamiennej 15/17
■	Chodnik - nawierzchnia z kostki bet. gr 6 cm 80%grafit,20% szara
■	Chodnik do poszerzenia do szer.2,0m
▨	Zjazd publiczny z MMA
Ш	Istniejący wpust kanalizacji deszcz.
=	Projektowane rury osłonowe
▨	Projektowane nawierzchnie do przełozenia

INWESTOR	ZARZĄD DRÓG POWIATOWYCH W TUCHOLI UL PRZEMYSŁOWA 6 89–500 TUCHOLA					
TYTUŁ PROJEKTU	PRZEBUDOWA DROGI POWIATOWEJ NR 1005C RELACJI CZERSK–TLEŃ OD OD KM 8+637,9–9+834 oraz 1007C RELACJI BYŁYCZEK–ŚLIWICE OD KM 2+019,4–3+888					
TYTUŁ RYSUNKU	PROJEKT ZAGOSPODAROWANIA TERENU ARKUSZ NR 3					RYS 2.3
FUNKCJA	IMIĘ I NAZWISKO	NR UPRAWNIEŃ	SPECJALNOŚĆ	PODPIS	SKALA	DATA
OPRACOWAŁ	mgr inż ARKADIUSZ MALINOWSKI	KUP/0127/OWOD/10	DROGOWA		1:500	STYCZEN 2017