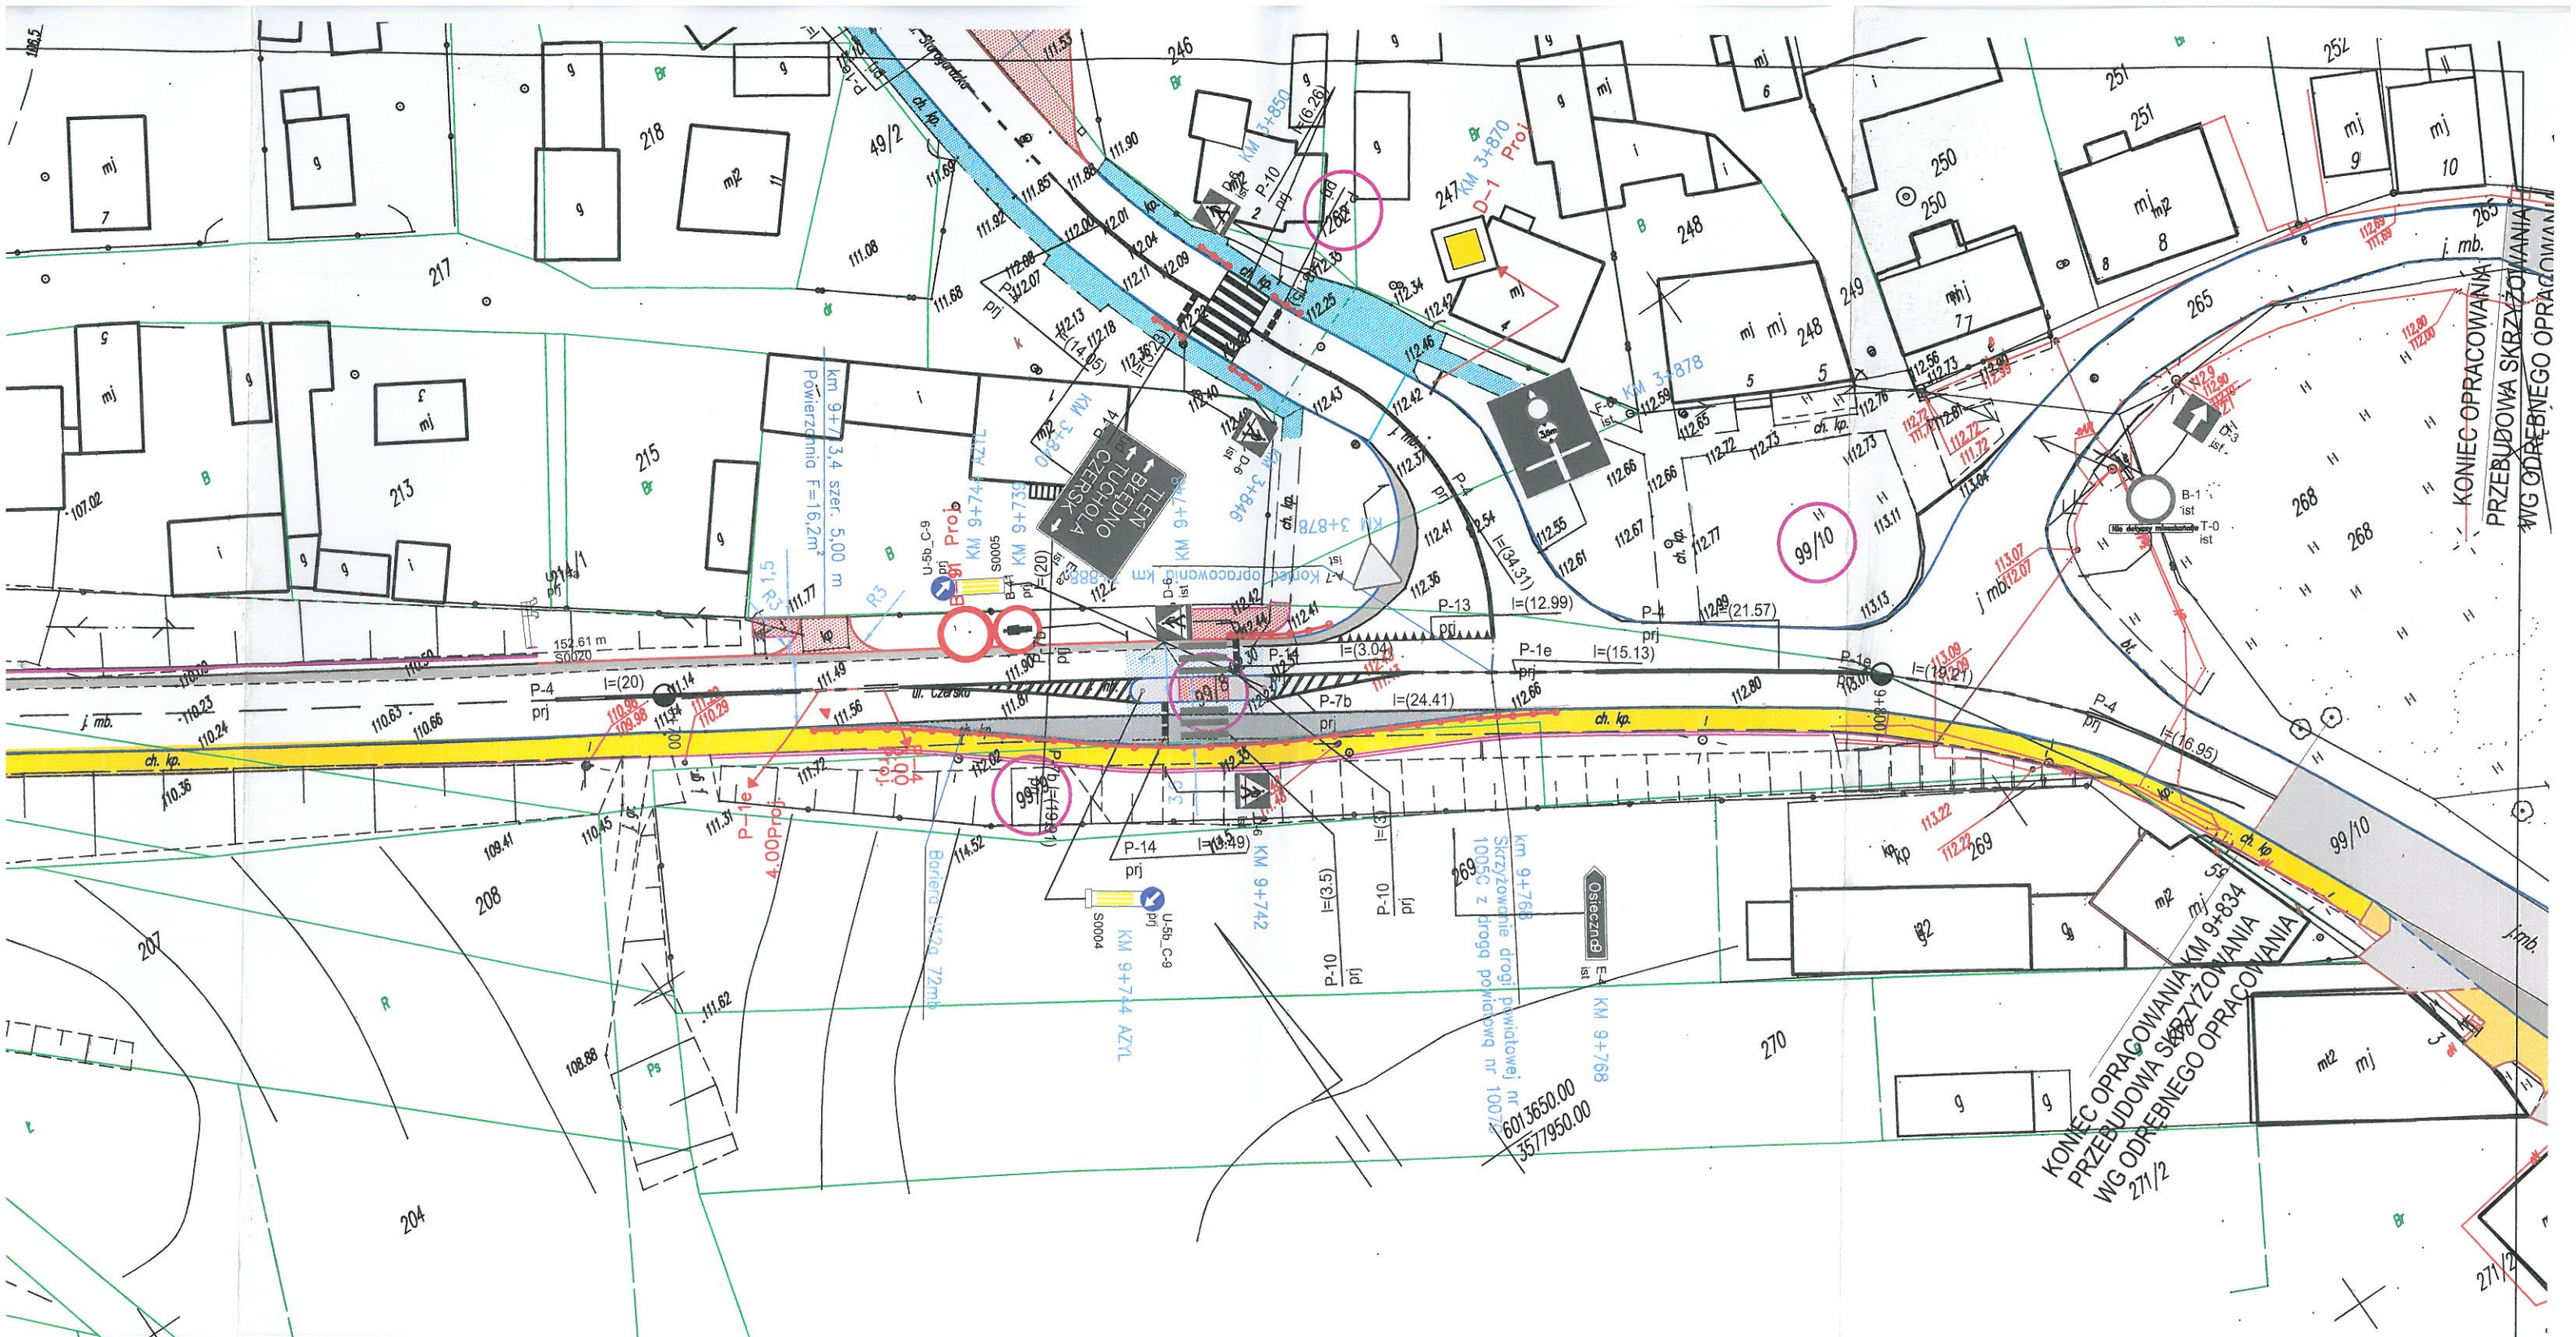

INWESTOR	ZARZAD DROG POWIATOWYCH W TUCHOLI UL PRZEMYSLOWA 6					
TYTUŁ PROJEKTU	PRZEBUDOWA DROGI POWIATOWEJ NR 1005C RELACJI CZERSK–TLEŃ OD OD KM 8+637,9–9+834 oraz 1007C RELACJI BYŁYCZEK–ŚLIWICE OD KM 2+019,4–3+888					
TYTUŁ RYSUNKU	PROJEKT STAŁEJ ORGANZIACJI RUCHU					
FUNKCJA	IMIĘ I NAZWISKO	NR UPRAWNIEŃ	SPECJALNOŚĆ	PODPIS	SKALA	DATA
OPRACOWAŁ	mgr inż ARKADIUSZ MALINOWSKI	KUP/0127/OWOD/10	DROGOWA		1:500	Sierpień 2019