


# LEGENDA:

	Oś jezdni
	Krawężnik wyniesiony
	Krawężnik wjazdowy
	Obrzeże betonowe
	Opornik betonowy
	Sciek przykrawężnikowy z kostki betonowej gr 8 cm szara
	Krawędź jezdni
	Nawierzchnia bitumiczna
	Nawierzchnia zjazdów kostka 8cm grafit
	Nawierzchnia z kostki kamiennej 9/11
	Nawierzchnia z kostki kamiennej 15/17
	Chodnik - nawierzchnia z kostki bet. gr 6 cm 80% grafit, 20% szara
	Chodnik do poszerzenia do szer. 2,0m
	Zjazd publiczny z MMA
	Istniejący wpust kanalizacji deszcz.
	Projektowane rury osłonowe
	Projektowane nawierzchnie do przełożenia

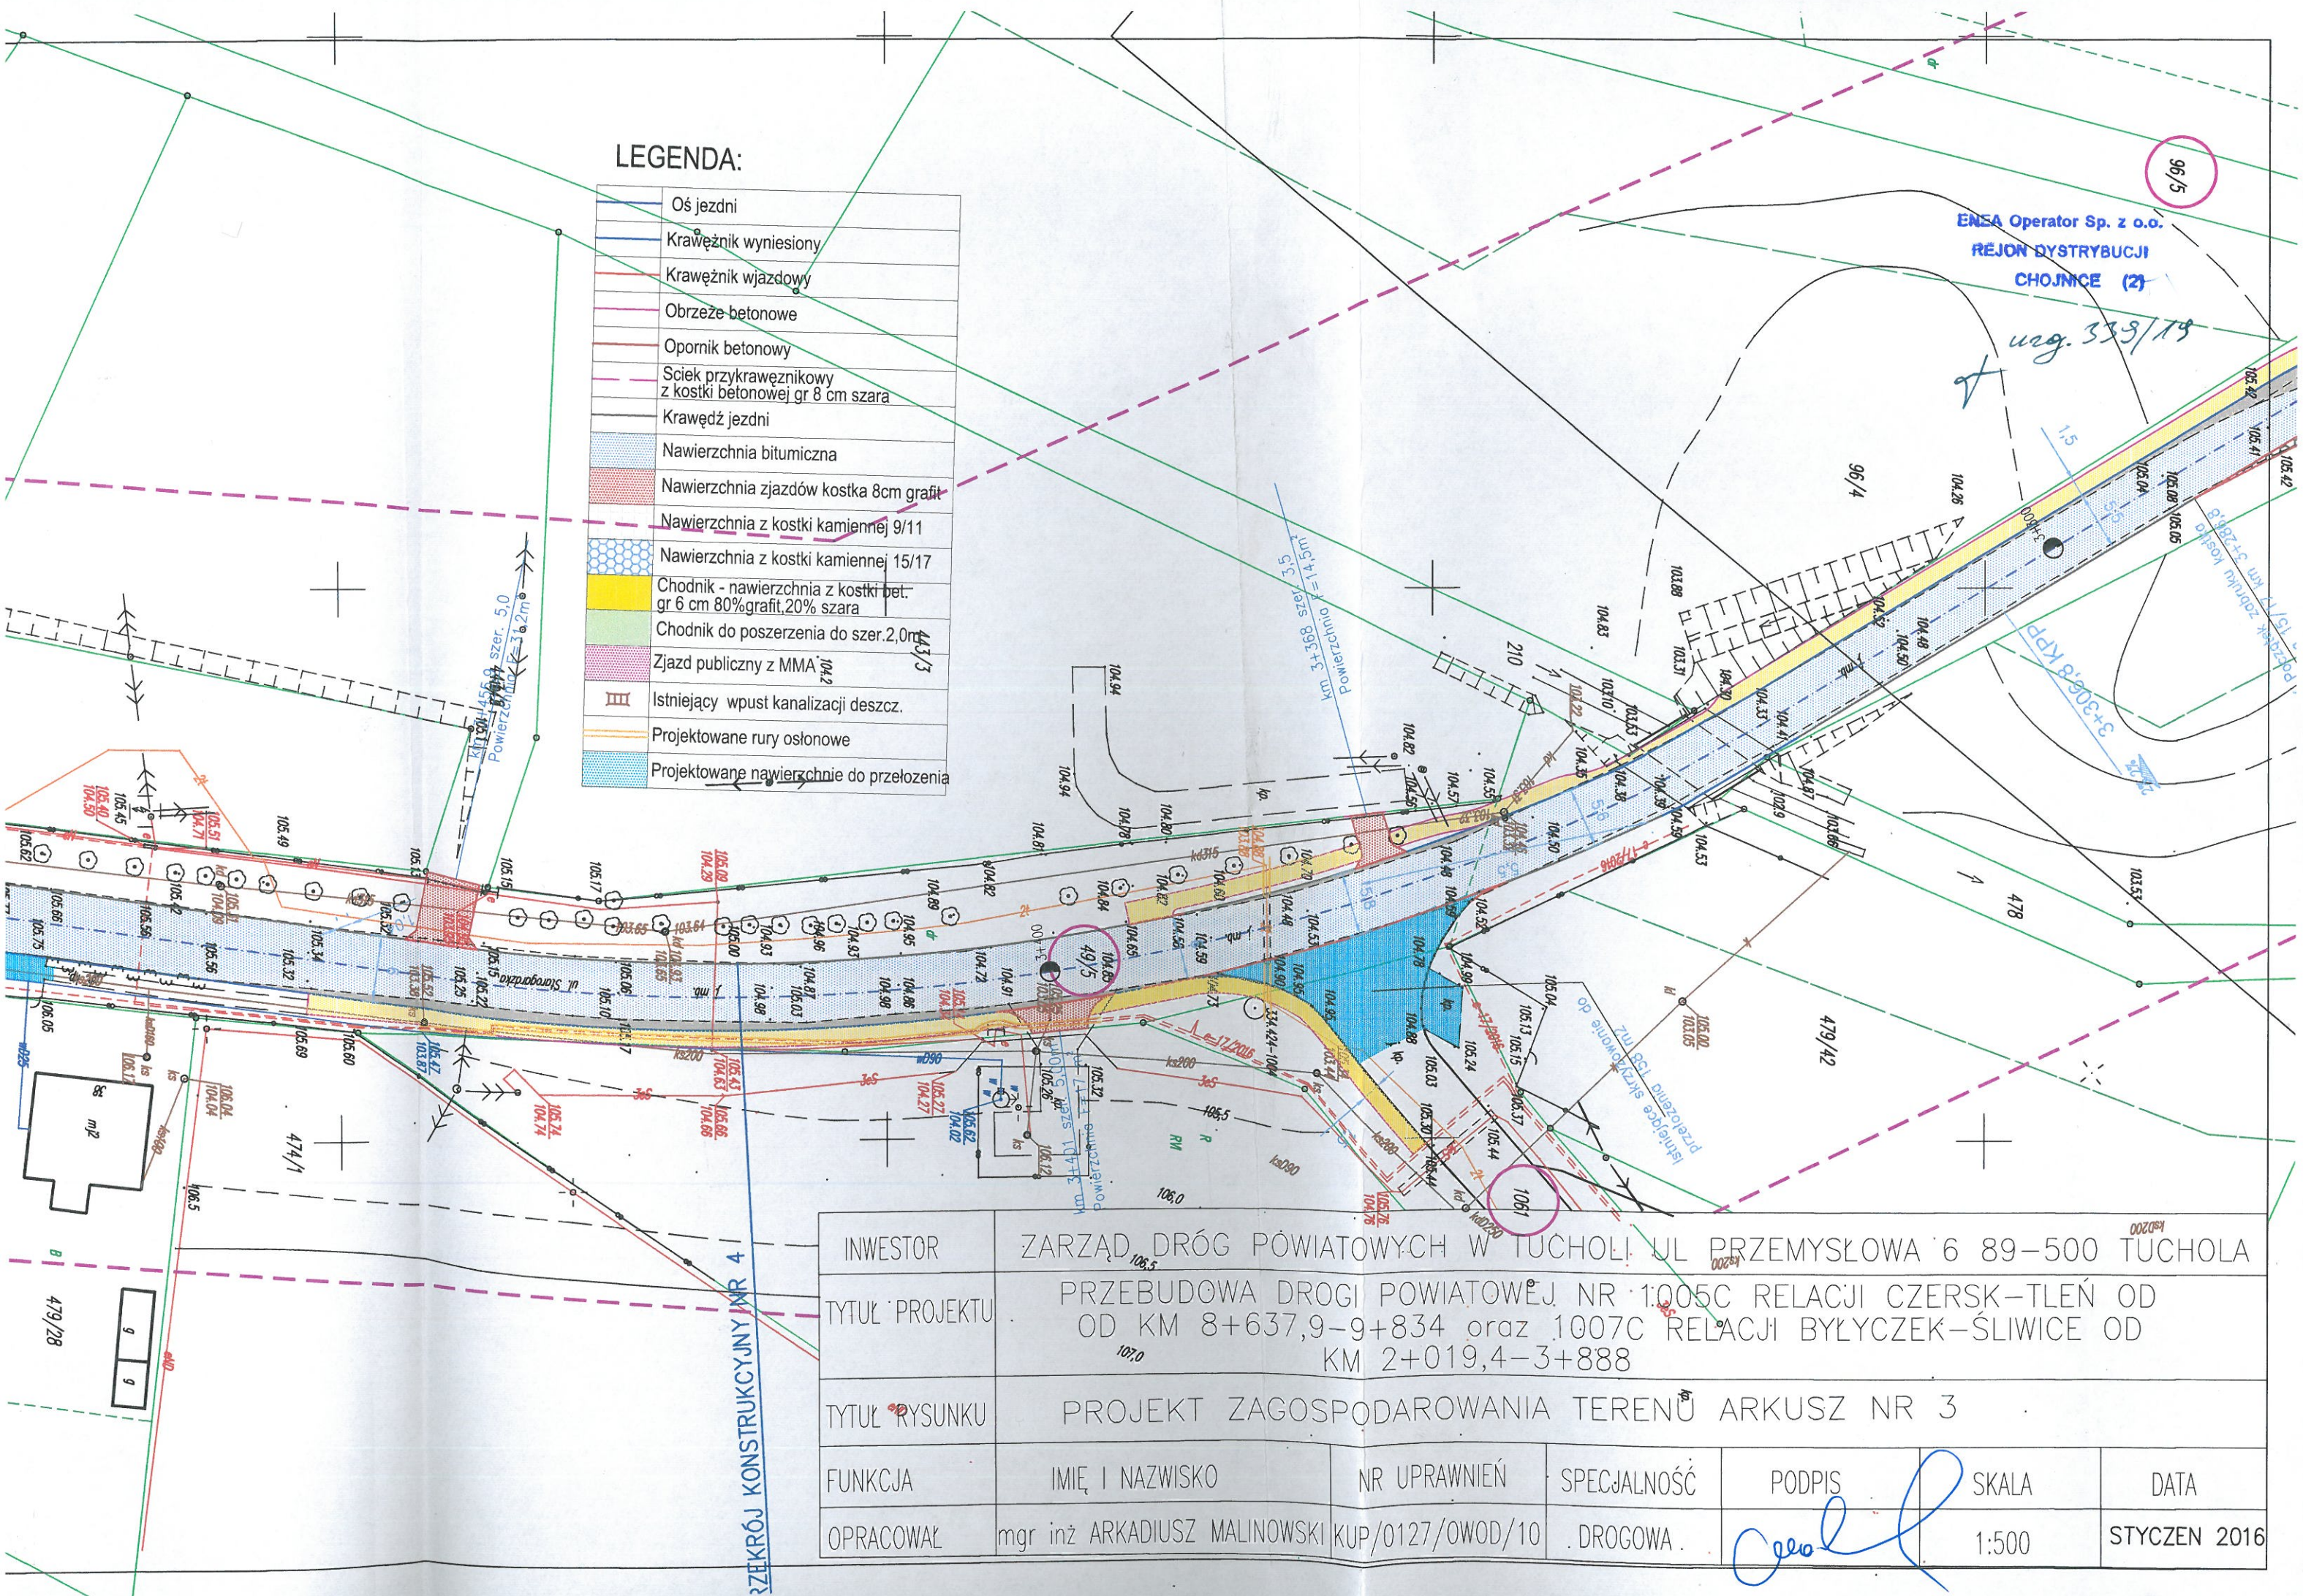

INWESTOR	ZARZĄD DRÓG POWIATOWYCH W TUCHOLI UL PRZEMYSŁOWA 6 89-500 TUCHOLA					
TYTUŁ PROJEKTU	PRZEBUDOWA DROGI POWIATOWEJ NR 1005C RELACJI CZERSK-TLEŃ OD OD KM 8+637,9-9+834 oraz 1007C RELACJI BYŁYCZEK-SLIWICE OD KM 2+019,4-3+888					
TYTUŁ RYSUNKU	PROJEKT ZAGOSPODAROWANIA TERENU ARKUSZ NR 3					
FUNKCJA	IMIĘ I NAZWISKO	NR UPRAWNIEN	SPECJALNOŚĆ	PODPIS	SKALA	DATA
OPRACOWAŁ	mgr inż ARKADIUSZ MALINOWSKI	KUP/0127/OWOD/10	DROGOWA		1:500	STYCZEN 2016